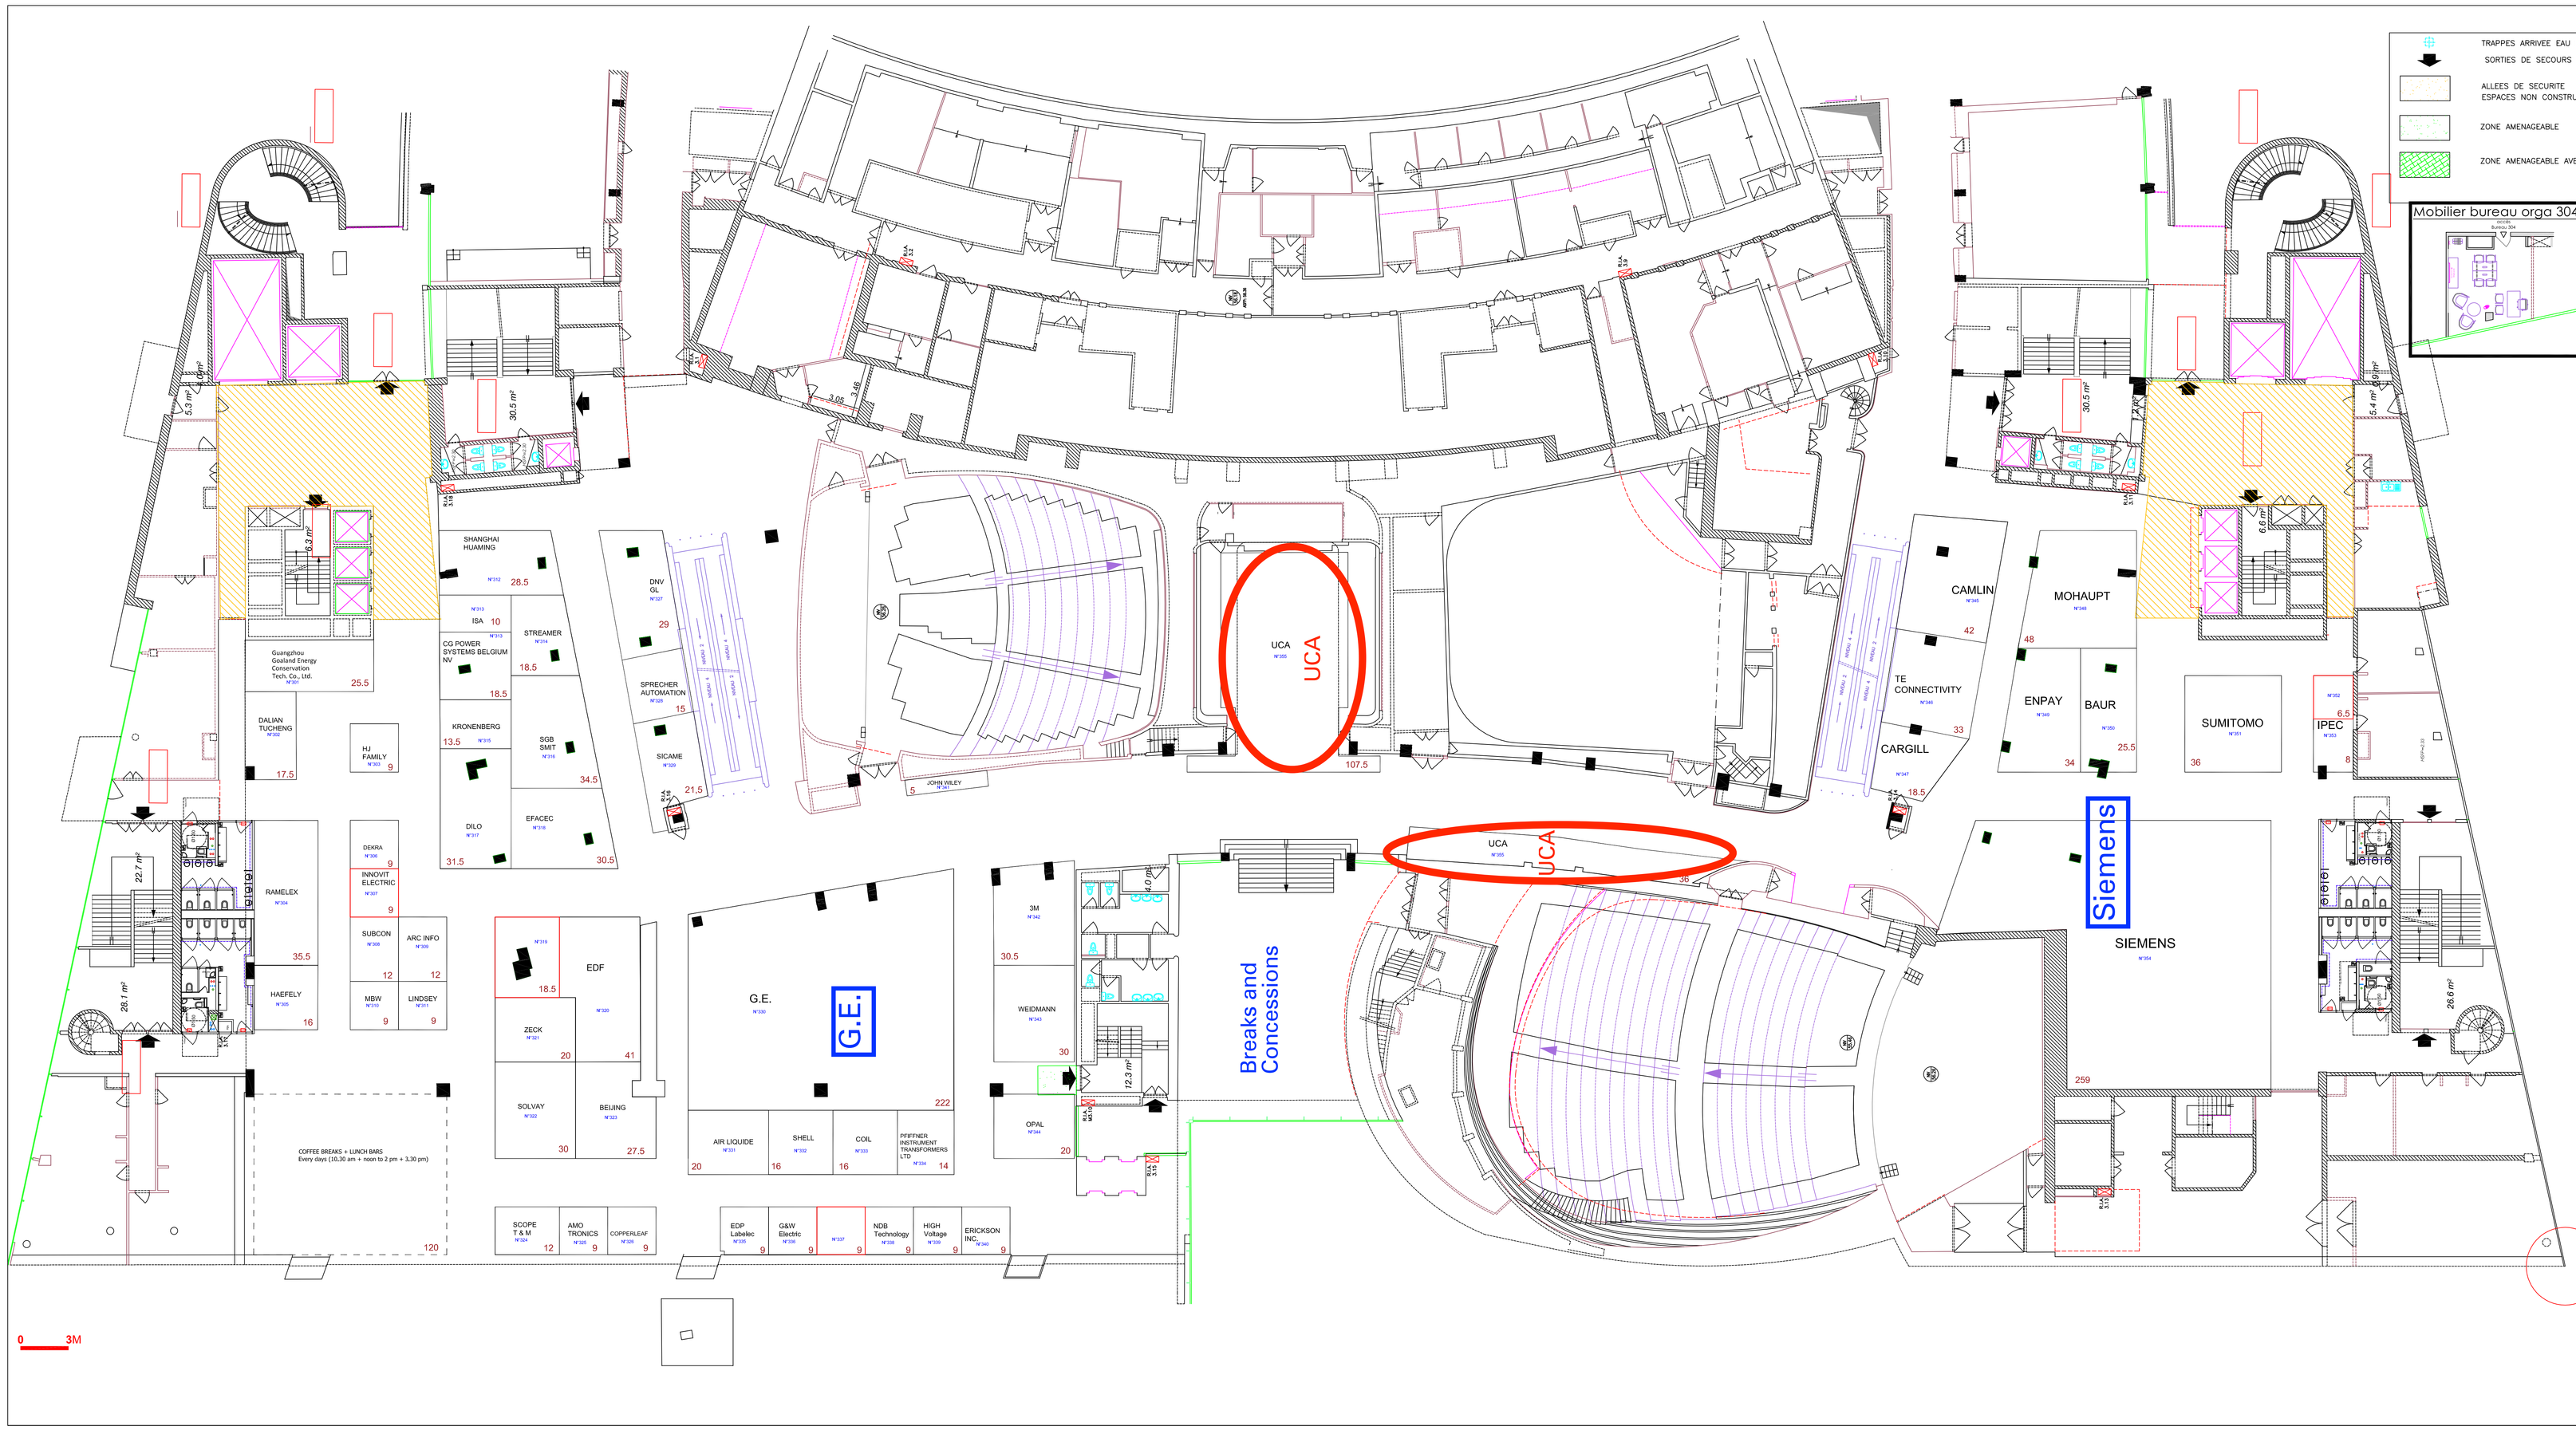

TRAPPES ARRIVEE EAU ET EVACUATION

SORTIES DE SECOURS

ALLEES DE SECURITE
ESPACES NON CONSTRUCTIBLES

ZONE AMENAGEABLE

ZONE AMENAGEABLE AVEC CONTRAINTES DE SECURITE

MONTE-CHARGES

ASCENSEURS

HSP HAUTEUR SOUS PLAFOND

Mobilier bureau orga 304

LEGENDE GENERALE	
	Panneau signalétique
	Sanitaire homme et handicapé
	Sanitaire femme et handicapé
	Sanitaire
	Ascenseur
	Coffret électrique
	Bornes WIFI Ø 0.33m
74	Beacon
	Bornes D.E.C.T.
	Perche
HSPerche	Hauteur sous perche
HBC	Hauteur sous coffret
HPL	Hauteur passage libre
HSP	Hauteur sous plafond
HSFP	Hauteur sous faux plafond
Alt	Altitude
	Travaux 2018

LEGENDE BUREAUTIQUE	
	Prise de courant
	Boîtier de sol créé (2 PC)
	Applique Référence Nothern Lighting modèle Birdy
	Commande éclairage
	Agencement

LEGENDE SECURITE	
	Signalique de sécurité
	Robinet d'incendie armé (appel pompiers et alarme incendie)
	Luminaire de sécurité
	Extincteur
	Boîtier Incendie
	Détecteur Incendie
	Panneau Consigne de sécurité (extérieur pavillon)
CPP	Circulation Principale Paris
CPN	Circulation Principale Neuilly
NUM	Numérotation des portes de dégagement et des escaliers
UP	Unité de passage
	Chemin d'évacuation
	Evacuation sortie finale
	Panneau de sécurité - plan d'évacuation
	Zone non constructible
	Allée de circulation obligatoire menée vers les dégagements (et issues de secours) variable selon la configuration des implantations
Chemin d'évacuation des issues de secours	Allée de circulation obligatoire dans le sens des flèches et comprise dans un espace défini

LEGENDE DES ZONES DE COUVERTURE DES BOUCLES AUDITIVES DE L'AMPHITHEATRE HAVANE	
	Logo Boucle T
	Zone de couverture boucle T zone 1

LEGENDE DES ZONES DE COUVERTURE DES BOUCLES AUDITIVES DE L'AMPHITHEATRE BORDEAUX	
	Logo Boucle T
	Zone de couverture boucle T zone 1
	Zone de couverture boucle T zone 2
	Zone de couverture boucle T zone 1 et 2

CIGRÉ 2018

palaisdescongrès de paris

Créatifs

NIVEAU 3

	ofrdre :
	chef de projet : AP
	concepteur : LD
	date : 26.03.2018
	H dim : 12 H dim :